



INVESTITOR : KD AUTOTROLEJ d.o.o.  
Školjić 15, 51000 Rijeka  
OIB: 19081493664

GRAĐEVINA : Elektrifikacija javnog gradskog autobusnog prijevoza  
KD Autotrolej - infrastruktura

LOKACIJA : k.č. 3873/2, 3874, sve k.o. STARI GRAD

ZAJEDNIČKA  
OZNAKA PROJEKTA : 2025/06

BROJ PROJEKTA : 1091-48-2025  
OZNAKA MAPE : E2

VRSTA PROJEKTA : PROMETNI ELABORAT

STRUKOVNA  
ODREDNICA : GLAVNI PROJEKT

GLAVNI PROJEKTANT : Robert Mladenović mag.ing.el.  
E 3500

PROJEKTANT : Domagoj Herman mag.ing.aedif.  
Ovl.ing.građevinarstva br. 4721

SURADNICI : Davor Zorkić građ.teh.  
Petra Tićak univ.bacc.ing.aedif.

DIREKTOR : Domagoj Herman mag.ing.aedif.

## POPIS MAPA

### **MAPA 1 – dio I:**

#### *PROJEKT PUNIONICA ELEKTRIČNIH VOZILA*

---

Oznaka mape:	<b>EP-2025/06-1</b>
Strukovna odrednica:	ELEKTROTEHNIČKI PROJEKT
Projektant:	ROBERT MLADENIĆ, mag.ing.el. (E 3500)
Izradio:	ELIS projekt d.o.o., Rijeka, svibanj 2025.

### **MAPA 1 – dio II:**

#### *PRIKAZ SVIH PRIMIJENJENIH MJERA ZAŠTITE OD POŽARA*

---

Oznaka mape:	083/25
Ovlaštena osoba	GORAN STIPKOVIĆ, dipl.ing.stroj. (S 1514; UB 23)
Izradio:	TERMOZOP projekt d.o.o., Rijeka, svibanj 2025.

### **MAPA 2:**

#### *PROJEKT TRANSFORMATORSKE STANICE*

---

Oznaka mape:	EP-2025/06-2
Strukovna odrednica:	ELEKTROTEHNIČKI PROJEKT
Projektant:	ROBERT MLADENIĆ, mag.ing.el. (E 3500)
Izradio:	ELIS projekt d.o.o., Rijeka, svibanj 2025.

### **MAPA 3:**

#### *PROJEKT KONSTRUKCIJE TRAFOSTANICE*

---

Oznaka mape:	07-01-3824/25
Strukovna odrednica:	GRAĐEVINSKI PROJEKT
Projektant:	DARKO ŠILEC, dipl.ing.građ. (G 560)
Izradio:	Proing d.o.o., Varaždin, svibanj 2025.

### **MAPA 4:**

#### *PROJEKT TRANSFORMATORSKE STANICE, KABELSKJE KANALIZACIJE I PUNIONICA ELEKTRIČNIH VOZILA*

---

Oznaka mape:	<b>2025-17</b>
Strukovna odrednica:	GRAĐEVINSKI PROJEKT
Projektant:	NEVEN ŠESTAN, dipl.ing.građ. (G 1312)
Izradio:	Ured ovlaštenog inženjera građevinarstva Neven Šestan, dipl. ing. građ., Rijeka, svibanj 2025.

### **MAPA 5:**

#### *PROJEKT KONSTRUKCIJE VATROZAŠTITNIH PREGRADA*

---

Oznaka mape:	<b>30/25</b>
Strukovna odrednica:	GRAĐEVINSKI PROJEKT
Projektant:	PETAR MRAK, mag.ing.aedif. (G 4625)
Izradio:	AEC projekt d.o.o., Njivice, svibanj 2025.

**MAPA 6:** *PROJEKT HIDROINSTALACIJE*

---

Oznaka mape: **50-25/GP-VIK**  
Strukovna odrednica: GRAĐEVINSKI PROJEKT  
Projektant: VEDRAN HRVATIN mag.ing.aedif. (G 5822)  
Izradio: PROJEKT d.o.o., Rijeka, svibanj 2025.

**POPIS ELABORATA I PODLOGA KOJI SU POSLUŽILI KAO PODLOGA ZA IZRADU PROJEKTA:**

**E 1:** *ELABORAT OPTIMALNOG TEHNIČKOG RJEŠENJA  
PRIKLJUČENJA GRAĐEVINE NA DISTRIBUCIJSKU MREŽU*

---

Broj: **4012-70270873-400000890**  
Autor: ANDREJA VRH MAVRIĆ, dipl.ing.el.  
Izrada: HEP – Operator distribucijskog sustava d.o.o., Elektroprimorje Rijeka, studeni 2024.

**E 2:** *PROMETNI ELABORAT*

---

Broj: **1091-48-2025**  
Ovlaštena osoba: DOMAGOJ HERMAN, mag.ing.aedif. (G 4721)  
Izrada: HERMAN PROJEKT d.o.o., Ičići, svibanj 2025.

**P 1:** *GEODETSKA PODLOGA ZA GRAĐEVINE I ZAHVATE U  
PROSTORU*

---

Broj: **2025-17**  
Ovlaštena osoba: SANDRO VIŠKANIĆ, dipl.ing.geod. (Geo 719)  
Izrada: Nekretnine d.o.o., Rijeka, svibanj 2025.

## POPIS PROJEKTANATA I SURADNIKA

### POPIS PROJEKTANATA:

---

1. ROBERT MLADENIĆ, mag.ing.el. (E 3500)
2. GORAN STIPKOVIĆ, dipl.ing.stroj. (S 1514; UB 23)
3. DARKO ŠILEC, dipl.ing.građ. (G 560)
4. NEVEN ŠESTAN, dipl.ing.građ. (G 1312)
5. SANDRO VIŠKANIĆ, dipl.ing.geod. (Geo 719)
6. DOMAGOJ HERMAN, mag.ing.aedif. (G 4721)
7. PETAR MRAK, dipl.ing.građ (G 4625)
8. VEDRAN HRVATIN mag.ing.aedif. (G 5822)

### POPIS SURADNIKA:

---

1. EDI MAĐAR, mag.ing.el. (E 3470)
2. DAMIR MATKOVIĆ, mag.ing.el.
3. MAURO POROPAT, ing.el..

## SADRŽAJ

### A. OPĆI DIO:

1. Registracija trgovačkog društva
2. Rješenje o upisu projektanta u Imenik ovlaštenih inženjera građevinarstva
3. Imenovanje projektanta

### B. TEKSTUALNI DIO

#### B.1. TEHNIČKI OPIS

### C. GRAFIČKI DIO

- |    |                                         |          |
|----|-----------------------------------------|----------|
| 1. | PREGLEDNA SITUACIJA NA ORTOFOTO PODLOZI | M 1:1000 |
| 3. | PROMETNA SITUACIJA                      | M 1:1000 |
| 4. | DETALJ MONTIRANJA PROMETNOG ZNAKA       | M 1:20   |
| 5. | DETALJ STRELICA                         | M 1:20   |

PROJEKTANTSKI  
URED

:



HERMAN PROJEKT D.O.O.  
PROJEKTIRANJE | NADZOR | GRAĐENJE

INVESTITOR

:

KD AUTOTROLEJ d.o.o.  
Školjić 15, 51000 Rijeka  
OIB: 19081493664

GRAĐEVINA

:

Elektrifikacija javnog gradskog autobusnog  
prijehoza KD Autotrolej - infrastruktura

LOKACIJA

:

k.č. 3873/2, 3874, sve k.o. STARI GRAD

VRSTA PROJEKTA

:

PROMETNI ELABORAT

POGLAVLJE

:

## A. OPĆI DIO

BROJ PROJEKTA

:

1091-48-2025

PROJEKTANT

:

Domagoj Herman mag.ing.aedif.

SURADNICI

:

Davor Zorkić građ.teh.  
Petra Tićak univ.bacc.ing.aedif.

Rijeka, svibanj 2025.

## Izvadak iz sudskog registra



REPUBLIKA HRVATSKA  
TRGOVAČKI SUD U RIJECI

Elektronički zapis  
Datum: 11.02.2022

### IZVADAK IZ SUDSKOG REGISTRA

#### SUBJEKT UPISA

MBS:

040280109

OIB:

04710445011

EUID:

HRSR.040280109

TVRTKA:

- 1 HERMAN PROJEKT d. o. o. za projektiranje, nadzor i građenje
- 1 HERMAN PROJEKT d. o. o.

SJEDIŠTE/ADRESA:

- 1 Ičići (Grad Opatija)  
Veprinac, Kolavići 13

PRAVNI OBLIK:

- 1 društvo s ograničenom odgovornošću

PREDMET POSLOVANJA:

- 1 \* - stručni poslovi prostornog uređenja
- 1 \* - projektiranje, građenje, uporaba i uklanjanje građevina
- 1 \* - nadzor nad gradnjom
- 1 \* - kupnja i prodaja robe
- 1 \* - obavljanje trgovačkog posredovanja na domaćem i inozemnom tržištu
- 1 \* - trgovačko zastupanje stranih tvrtki
- 1 \* - povremeni prijevoz putnika u obalnom pomorskom prometu
- 1 \* - pripremanje hrane i pružanje usluga prehrane, pripremanje i usluživanje pića i napitaka i pružanje usluga smještaja
- 1 \* - pripremanje hrane za potrošnju na drugom mjestu sa ili bez usluživanja ( u prijevoznim sredstvima, na priredbama i sl. ) i opskrba tom hranom ( catering )
- 1 \* - proizvodnja, promet i javno prikazivanje audiovizualnih djela
- 1 \* - računalno programiranje, savjetovanje i djelatnosti povezane njima
- 1 \* - pružanje usluga informacijskog društva
- 1 \* - posredovanje u prometu nekretnina
- 1 \* - poslovanje nekretninama
- 1 \* - poslovi upravljanja nekretninom i održavanje nekretnina
- 1 \* - uslužne djelatnosti uređenja i održavanje krajolika
- 1 \* - savjetovanje u vezi s upravljanjem
- 1 \* - arhitektonske djelatnosti i inženjerstvo te s njima

Izrađeno: 2022-02-11 09:24:05  
Podaci od: 2022-02-11

D004  
Stranica: 1 od 5



REPUBLIKA HRVATSKA  
TRGOVAČKI SUD U RIJECI

Elektronički zapis  
Datum: 11.02.2022

IZVADAK IZ SUDSKOG REGISTRA

SUBJEKT UPISA

PREDMET POSLOVANJA:

- 1 \* povezano tehničko savjetovanje
- 1 \* - tehničko ispitivanje i analiza
- 1 \* - promidžba ( reklama i propaganda )
- 1 \* - istraživanje tržišta i ispitivanje javnog mnijenja
- 1 \* - specijalizirane dizajnerske djelatnosti
- 1 \* - organizacija sajmova, izložaba, koncerata, glazbeno-scenskih priredbi i zabavnih igara
- 1 \* - turističke usluge u nautičkom turizmu
- 1 \* - turističke usluge u ostalim oblicima turističke ponude: seoskom, zdravstvenom, kulturnom, wellness, kongresnom, za mlade, pustolovnom, lovnom, športskom, golf - turizmu, športskom ili rekreacijskom ribolovu na moru, ronilačkom turizmu, športskom ribolovu na slatkim vodama kao dodatna djelatnost u uzgoju morskih i slatkovodnih riba, rakova i školjaka i dr.
- 1 \* - ostale turističke usluge: iznajmljivanje pribora i opreme za šport i rekreaciju, kao što su sandoline, daske za jedrenje, bicikli na vodi, suncobrani, ležaljke i sl.
- 1 \* - turističke usluge koje uključuju športsko - rekreativne ili pustolovne aktivnosti
- 1 \* - djelatnost centra za održavanje tjelesne kondicije
- 1 \* - športska priprema
- 1 \* - športska rekreacija
- 1 \* - športska poduka
- 1 \* - usluge glazbene poduke

OSNIVAČI/ČLANOVI DRUŠTVA:

- 1 Domagoj Herman, OIB: 91852326655  
Veprinac, Kolavići 13
- 1 - jedini osnivač d.o.o.

OSOBE OVLAŠTENE ZA ZASTUPANJE:

- 1 Domagoj Herman, OIB: 91852326655  
Veprinac, Kolavići 13
- 1 - direktor
- 1 - zastupa samostalno i pojedinačno, temeljem odluke od 5. siječnja 2012. godine.

TEMELJNI KAPITAL:

- 1 20.000,00 kuna

PRAVNI ODNOSI:

Osnivački akt:

- 1 Izjava o osnivanju društva sastavljena je dana 5. siječnja 2012. godine.

Izrađeno: 2022-02-11 09:24:05  
Podaci od: 2022-02-11

D004  
Stranica: 2 od 5





REPUBLIKA HRVATSKA  
TRGOVAČKI SUD U RIJECI

Elektronički zapis  
Datum: 11.02.2022

IZVADAK IZ SUDSKOG REGISTRA

SUBJEKT UPISA

PODRUŽNICA BR. 001

TVRTKA PODRUŽNICE:

2 HERMAN PROJEKT d. o. o. za projektiranje i nadzor, Podružnica u Rijeci

SJEDIŠTE/ADRESA PODRUŽNICE:

3 Rijeka (Grad Rijeka)  
Moše Albaharija 17

DJELATNOSTI PODRUŽNICE:

- 2 \* - stručni poslovi prostornog uređenja
- 2 \* - projektiranje, građenje, uporaba i uklanjanje građevina
- 2 \* - nadzor nad gradnjom
- 2 \* - kupnja i prodaja robe
- 2 \* - obavljanje trgovačkog posredovanja na domaćem i inozemnom tržištu
- 2 \* - trgovačko zastupanje stranih tvrtki
- 2 \* - povremeni prijevoz putnika u obalnom pomorskom prometu
- 2 \* - pripremanje hrane i pružanje usluga prehrane, pripremanje i usluživanje pića i napitaka i
- 2 \* - pružanje usluga smještaja
- 2 \* - pripremanje hrane za potrošnju na drugom mjestu sa ili bez usluživanja ( u prijevoznim sredstvima, na priredbama i sl. ) i opskrba tom hranom ( catering )
- 2 \* - proizvodnja, promet i javno prikazivanje audiovizualnih djela
- 2 \* - računalno programiranje, savjetovanje i djelatnosti povezane njima
- 2 \* - pružanje usluga informacijskog društva
- 2 \* - posredovanje u prometu nekretnina
- 2 \* - poslovanje nekretninama
- 2 \* - poslovi upravljanja nekretninom i održavanje nekretnina
- 2 \* - uslužne djelatnosti uređenja i održavanje krajolika
- 2 \* - savjetovanje u vezi s upravljanjem
- 2 \* - arhitektonske djelatnosti i inženjerstvo te s njima povezano tehničko savjetovanje
- 2 \* - tehničko ispitivanje i analiza
- 2 \* - promidžba ( reklama i propaganda )
- 2 \* - istraživanje tržišta i ispitivanje javnog mnijenja
- 2 \* - specijalizirane dizajnerske djelatnosti
- 2 \* - organizacija sajмова, izložaba, koncerata, glazbeno-scenskih priredbi i zabavnih igara
- 2 \* - turističke usluge u nautičkom turizmu
- 2 \* - turističke usluge u ostalim oblicima turističke ponude: seoskom, zdravstvenom, kulturnom, wellness, kongresnom, za mlade, pustolovnom, lovnom, športskom, golf - turizmu, športskom ili rekreacijskom ribolovu na moru, ronilačkom turizmu, športskom ribolovu na

Izrađeno: 2022-02-11 09:24:05  
Podaci od: 2022-02-11

D004  
Stranica: 3 od 5



REPUBLIKA HRVATSKA  
TRGOVAČKI SUD U RIJECI

Elektronički zapis  
Datum: 11.02.2022

IZVADAK IZ SUDSKOG REGISTRA

SUBJEKT UPISA

PODRUŽNICA BR. 001

DJELATNOSTI PODRUŽNICE:

- |   |   |   |
|---|---|---|
|   |   | slatkim vodama kao dodatna djelatnost u uzgoju morskih i slatkovodnih riba, rakova i školjaka i dr.                                                                     |
| 2 | * | - ostale turističke usluge: iznajmljivanje pribora i opreme za šport i rekreaciju, kao što su sandoline, daske za jedrenje, bicikli na vodi, suncobrani, ležaljke i sl. |
| 2 | * | - turističke usluge koje uključuju športsko - rekreativne ili pustolovne aktivnosti                                                                                     |
| 2 | * | - djelatnost centra za održavanje tjelesne kondicije   |
| 2 | * | - športska priprema   |
| 2 | * | - športska rekreacija   |
| 2 | * | - športska poduka   |
| 2 | * | - usluge glazbene poduke   |

OSOBE OVLAŠTENE ZA ZASTUPANJE:

- |   |                                                                                 |
|---|---------------------------------------------------------------------------------|
| 2 | Domagoj Herman, OIB: 91852326655                                                |
|   | Veprinac, Kolavići 13                                                           |
| 2 | - osoba ovlaštena da u poslovanju podružnice zastupa osnivača                   |
| 2 | - zastupa pojedinačno i samostalno temeljem Odluke od 28. kolovoza 2013. godine |

FINANCIJSKA IZVJEŠĆA:

	Predano	God.	Za razdoblje	Vrsta izvještaja
eu	27.05.21	2020	01.01.20 - 31.12.20	GFI-POD izvještaj

Upise u glavnu knjigu proveli su:

RBU Tt	Datum	Naziv suda
0001 Tt-12/92-2	17.01.2012	Trgovački sud u Rijeci
0002 Tt-13/6317-2	09.09.2013	Trgovački sud u Rijeci
0003 Tt-15/4406-2	13.07.2015	Trgovački sud u Rijeci
eu /	29.03.2013	elektronički upis
eu /	31.03.2014	elektronički upis
eu /	31.03.2015	elektronički upis
eu /	31.03.2016	elektronički upis
eu /	28.04.2017	elektronički upis
eu /	12.04.2018	elektronički upis
eu /	29.03.2019	elektronički upis
eu /	01.04.2020	elektronički upis
eu /	27.05.2021	elektronički upis

Izrađeno: 2022-02-11 09:24:05  
Podaci od: 2022-02-11

D004  
Stranica: 4 od 5



REPUBLIKA HRVATSKA  
TRGOVAČKI SUD U RIJECI

Elektronički zapis  
Datum: 11.02.2022

IZVADAK IZ SUDSKOG REGISTRA

SUBJEKT UPISA

Sudska pristojba po Tar. br. 29. st. 3. Uredbe o tarifi sudskih pristojbi (NN br. 53/19 i 92/2021 ), za izvadak iz sudskog registra u iznosu od 5.00 Kn naplaćena je elektroničkim putem.



Ova isprava je u digitalnom obliku elektronički potpisana certifikatom:  
CN=sudreg, L=ZAGREB,  
O=MINISTARSTVO PRAVOSUĐA I UPRAVE HR72910430276, C=HR

Broj zapisa: 00n4b-9JNAD-96mGp-40XAe-SvoMW  
Kontrolni broj: yyHrX-beck0-XFDWl-c4lAm

Skeniranjem ovog QR koda možete provjeriti točnost podataka.

Isto možete učiniti i na web stranici

[http://sudreg.pravosudje.hr/registar/kontrola\\_izvornika/](http://sudreg.pravosudje.hr/registar/kontrola_izvornika/) unosom gore navedenog broja zapisa i kontrolnog broja dokumenta.

U oba slučaja sustav će prikazati izvornik ovog dokumenta. Ukoliko je ovaj dokument identičan prikazanom izvorniku u digitalnom obliku, Ministarstvo pravosuđa i uprave potvrđuje točnost isprave i stanje podataka u trenutku izrade izvotka.

Provjera točnosti podataka može se izvršiti u roku tri mjeseca od izdavanja isprave.

## Rješenje o upisu u imenik ovlaštenih inženjera građevinarstva



### REPUBLIKA HRVATSKA

#### HRVATSKA KOMORA INŽENJERA GRAĐEVINARSTVA

10000 Zagreb, Ulica grada Vukovara 271

Klasa: UP/I-360-01/11-01/4721  
Urbroj: 500-03-11-1  
Zagreb, 25. listopada 2011. godine

Na temelju članka 103. stavaka 1. i 2. Zakona o arhitektonskim i inženjerskim poslovima i djelatnostima u prostornom uređenju i gradnji ("Narodne novine", broj 152/08.) i članka 61. stavaka 1. i 3. Statuta Hrvatske komore inženjera građevinarstva ("Narodne novine", broj 52/09.), Odbor za upis Hrvatske komore inženjera građevinarstva, rješavajući po Zahtjevu za upis **HERMAN DOMAGOJA, magistra inženjera građevinarstva (mag.ing.aedif.), IČIĆI, KOLAVIĆI 13**, u Imenik ovlaštenih inženjera građevinarstva Hrvatske komore inženjera građevinarstva, donio je

### RJEŠENJE

#### o upisu u Imenik ovlaštenih inženjera građevinarstva Hrvatske komore inženjera građevinarstva

1. U Imenik ovlaštenih inženjera građevinarstva HKIG upisuje se **HERMAN DOMAGOJ, mag.ing.aedif., IČIĆI**, pod rednim brojem **4721**, s danom upisa **24.10.2011.** godine.
2. Upisom u Imenik ovlaštenih inženjera građevinarstva HKIG, **HERMAN DOMAGOJ, mag.ing.aedif.**, stječe pravo na uporabu strukovnog naziva "**ovlašteni inženjer građevinarstva**" i može obavljati poslove projektiranja u svojstvu odgovorne osobe (projektanta i/ili glavnog projektanta) u okviru zadatke građevinske struke, te poslove stručnog nadzora građenja u svojstvu odgovorne osobe (nadzornog inženjera) u okviru zadatke građevinske struke u skladu s člancima 15. i 16. te s tim u vezi s člancima 59. i 62. Zakona o arhitektonskim i inženjerskim poslovima i djelatnostima u prostornom uređenju i gradnji, sve u okviru strukovnog smjera i strukovnih zadataka u skladu s člancima 76. i 77. Statuta Hrvatske komore inženjera građevinarstva, te ostala prava i dužnosti sukladno posebnim propisima.
3. Ovlašteni inženjer građevinarstva poslove iz točke 2. ovoga Rješenja dužan je obavljati stvarno i stalno, te sukladno temeljnim načelima i pravilima struke koje treba poštivati ovlašteni inženjer građevinarstva.
4. Ovlaštenom inženjeru građevinarstva HKIG izdaje "**inženjersku iskaznicu**" i "**pečat**", koji su trajno vlasništvo HKIG.
5. Ovlašteni inženjer građevinarstva dobiva posredstvom HKIG policu osiguranja od profesionalne odgovornosti od odabranog osiguravatelja. Polica se izdaje za razdoblje od godinu dana i obnavlja svake godine. Premija osiguranja uračunata je u članarinu ovlaštenog inženjera građevinarstva.
6. Ovlašteni inženjer građevinarstva dužan je plaćati HKIG članarinu i ostala davanja koja utvrde tijela HKIG, osim u slučaju mirovanja članstva, te pri prestanku članstva u HKIG podmiriti sve dospjele financijske obveze prema istima.
7. Ovlašteni inženjer građevinarstva ima prava i dužnosti u skladu s člancima 83., 84. i 85. Statuta Hrvatske komore inženjera građevinarstva.

8. Podnositelj Zahtjeva za upis u Imenik ovlaštenih inženjera građevinarstva HKIG uplatio je upisninu u iznosu od 1.000,00 kn (slovima: tisuću kuna) u korist računa HKIG.

### Obrazloženje

HERMAN DOMAGOJ, mag.ing.aedif., podnio je Zahtjev za upis u Imenik ovlaštenih inženjera građevinarstva HKIG.

Odbor za upis HKIG proveo je na sjednici održanoj 24.10.2011. godine postupak razmatranja dostavljenog potpunog Zahtjeva imenovanog za upis u Imenik ovlaštenih inženjera građevinarstva HKIG u skladu s člancima 24. i 25. Pravilnika o upisima HKIG, te je ocijenio da imenovani u skladu s člankom 105. Zakona o arhitektonskim i inženjerskim poslovima i djelatnostima u prostornom uređenju i gradnji ("Narodne novine", broj 152/08.) i člankom 61. stavkom 3. Statuta HKIG ("Narodne novine", broj 52/09.), ispunjava uvjete za upis u Imenik ovlaštenih inženjera građevinarstva HKIG.

Ovlašteni inženjer građevinarstva upisom u Imenik ovlaštenih inženjera građevinarstva HKIG stječe pravo na obavljanje poslova projektiranja u svojstvu odgovorne osobe (projektanta i/ili glavnog projektanta) u okviru zadaće građevinske struke te poslova stručnog nadzora građenja u svojstvu odgovorne osobe (nadzornog inženjera) u okviru zadaće građevinske struke sve u skladu s člancima 15. i 16. te s tim u vezi s člancima 59. i 62. Zakona o arhitektonskim i inženjerskim poslovima i djelatnostima u prostornom uređenju i gradnji ("Narodne novine", broj 152/08.), sve u okviru strukovnog smjera i strukovnih zadataka u skladu s člancima 76. i 77. Statuta HKIG ("Narodne novine", broj 52/09.), te ostala prava i dužnosti sukladno posebnim propisima.

Ovlašteni inženjer građevinarstva može poslove projektiranja i/ili stručnog nadzora građenja prema članku 19. stavku 1. Zakona o arhitektonskim i inženjerskim poslovima i djelatnostima u prostornom uređenju i gradnji ("Narodne novine", broj 152/08.) obavljati samostalno u vlastitom uredu, zajedničkom uredu, projektantskom društvu ili u drugoj pravnoj osobi registriranoj za tu djelatnost.

Ovlašteni inženjer građevinarstva mora poslove projektiranja i/ili stručnog nadzora građenja prema članku 19. stavku 2. Zakona o arhitektonskim i inženjerskim poslovima i djelatnostima u prostornom uređenju i gradnji ("Narodne novine", broj 152/08.) obavljati stvarno i stalno, te sukladno temeljnim načelima i pravilima struke koje treba poštivati ovlašteni inženjer građevinarstva.

Ovlašteni inženjer građevinarstva, osim u slučaju mirovanja članstva, dobiva posredstvom HKIG policu osiguranja od profesionalne odgovornosti od odabranog osiguravatelja. Polica se izdaje za razdoblje od godinu dana i obnavlja svake godine. Premija osiguranja uračunata je u članarinu ovlaštenog inženjera građevinarstva.

Upisom u Imenik ovlaštenih inženjera građevinarstva HKIG imenovani stječe pravo na "pečat" i "inženjersku iskaznicu" koje mu izdaje HKIG, a koji su trajno vlasništvo HKIG temeljem članka 62. podstavka 2. Statuta HKIG ("Narodne novine", broj 52/09.).

Ovlašteni inženjer građevinarstva ima prava i dužnosti u skladu s člancima 83., 84. i 85. Statuta Hrvatske komore inženjera građevinarstva.

Prava ovlaštenog inženjera građevinarstva jesu: surađivati u radu svih tijela i radnih tijela Komore; birati i biti biran u tijela Komore; biti imenovan u radna tijela i tijela Komore; koristiti pravne i stručne usluge koje pruža Komora; prisustvovati seminarima, simpozijima i ostalim stručnim usavršavanjima, te susretima koje organizira Komora; pravo na stalno stručno usavršavanje i primanje Glasila Komore; pravo na pomoć i organiziranje obvezatnog osiguranja od odgovornosti; pravo na slobodno istupanje iz članstva Komore; podnošenje zahtjeva za pokretanje stegovnog postupka; podnošenje prigovora na rad pojedinih tijela Komore; davanje prijedloga za donošenje novih te za izmjene i dopune akata Komore; podnošenje zahtjeva za mirovanje članstva u Komori.



Dužnosti ovlaštenog inženjera građevinarstva jesu: poštovanje Statuta, Kodeksa strukovne etike, pravila struke, svih akata koje su donijela mjerodavna tijela Komore; aavjesno obavljanje funkcije u tijelima Komore i ostalim tijelima u koje su birani, odnosno imenovani; redovito obavješćavanje Komore, odnosno njezinih mjerodavnih tijela, te službi Komore o svim podacima, koje određuju propisi iz područja građenja, ovaj Statut i ostali akti Komore, u roku od petnaest dana od nastanka promjene; na zahtjev Komore javiti Komori i njezinim tijelima podatke značajne u svezi s provjerom poštovanja Kodeksa strukovne etike, poštovanja Cjenika i ostalih akata Komore, prije svega u stegovnim i ostalim postupcima koji se vode u Komori; plaćanje upisnine, redovito plaćanje članarine i ostalih naknada utvrđenih propisima, ovim Statutom i ostalim aktima Komore, u roku dospijeća navedenom na računu; redovito uredno podmirivati troškove osiguranja od profesionalne odgovornosti, ako nije određeno drugačije; u slučaju prestanka članstva u Komori podmiriti sve dospjele obveze prema Komori.

Ovlašteni inženjer građevinarstva je dužan u skladu s člankom 86. stavcima 1. i 2. Statuta Hrvatske komore inženjera građevinarstva, redovito plaćati članarinu.

Ovlašteni inženjer građevinarstva dužan je u obavljanju poslova projektiranja i/ili stručnog nadzora građenja za koje je stručno kompetentan, poštovati odredbe Zakona i posebnih zakona, tehnička pravila, standarde, norme te osobno odgovarati za svoj rad i snositi odgovornost prema trećim osobama i javnosti.

U skladu s točkom II. Odluke o visini članarine, upisnine i naknade za poslove kojima Hrvatska komora inženjera građevinarstva ostvaruje vlastite prihode, uplaćena je upisnina u iznosu od 1.000,00 kn (slovima: tisuću kuna) u korist računa Hrvatske komore inženjera građevinarstva broj: 2360000-1102087559.

Na temelju svega prethodno navedenog riješeno je kao u dispozitivu, te predsjednik HKIG u skladu s člankom 28. stavkom 1. Pravilnika o upisima Hrvatske komore inženjera građevinarstva donosi ovo rješenje.

#### **Pouka o pravnom lijeku:**

Protiv ovog Rješenja žalba nije dopuštena, ali se može pokrenuti upravni spor podnošenjem tužbe Upravnom sudu Republike Hrvatske, u roku od 30 dana od primitka ovog Rješenja.

  
Predsjednik  
Hrvatske komore inženjera građevinarstva  
**Zvonimir Sever, dipl.ing.građ.**

#### **Dostaviti:**

1. **DOMAGOJ HERMAN**, 51414 IČIĆI, KOLAVIĆI 13
2. U Zbirku isprava Komore
3. Pismohrana Komore

## RJEŠENJE O IMENOVANJU PROJEKTANTA

imenuje se:

**DOMAGOJ HERMAN** mag.ing.aedif.

Ovlašteni inženjer građevinarstva br: 4721

za projektanta na izradi prometnog rješenja za građevinu:

INVESTITOR:	KD AUTOTROLEJ d.o.o. Školjić 15, 51000 Rijeka OIB: 19081493664
GRAĐEVINA:	Elektrifikacija javnog gradskog autobusnog prijevoza KD Autotrolej - infrastruktura
LOKACIJA:	k.č. 3873/2, 3874, sve k.o. STARI GRAD
VRSTA PROJEKTA:	PROMETNI ELABORAT
BR. PROJEKTA:	1091-48-2025

### OBRAZLOŽENJE:

Domagoj Herman mag. ing.aedif. upisan je u imenik ovlaštenih inženjera građevinarstva (ovl. br. 4721) prema rješenju (UP/I-360-01/11-01/4721, Urbroj: 500-03-11-1, Zagreb, 25. studeni 2011.) i obavlja strukovne zadatke stalno i stvarno, čime zadovoljava uvjete za imenovanje projektanta.

Rijeka, svibanj 2025.

Direktor:

  
HERMAN  
PROJEKT d.o.o.  
IČIČI

Domagoj Herman mag.ing.aedif

Na temelju čl. 70 stavak 1. "Zakona o gradnji" (NN 153/13., 20/17, 39/19, 125/19, 145/24), daje se:

### **IZJAVA O USKLAĐENOSTI GLAVNOG PROJEKTA S PROPISIMA, UVJETIMA I PRAVILIMA**

INVESTITOR:	KD AUTOTROLEJ d.o.o. Školjić 15, 51000 Rijeka OIB: 19081493664
GRAĐEVINA:	Elektrifikacija javnog gradskog autobusnog prijevoza KD Autotrolej - infrastruktura
LOKACIJA:	k.č. 3873/2, 3874, sve k.o. STARI GRAD
VRSTA PROJEKTA:	PROMETNI ELABORAT
BR. PROJEKTA:	1091-48-2025

Domagoj Herman mag.ing.aedif. upisan je u imenik ovlaštenih inženjera građevinarstva pod rednim brojem 4721., te izjavljuje da je ovaj PROMETNI ELABORAT - broj projekta: 1091-48-2025, izrađen u skladu s:

- Prostornim planom Primorsko-goranske županije (SN PGŽ 32/13, 7/17-ispravak, 41/18 i 4/19-pročišćeni tekst, 18/22, 40/22-pročišćeni tekst, 35/23 i 12/24-pročišćeni tekst)
- Prostornim planom uređenja Grada Rijeke (SN Grada Rijeke br.: 31/03, 26/05-uskl., 14/13, 03/17, 21/19, 22/19-ispravak i 14/23)
- Generalnim urbanističkim planom Grada Rijeke, V. Izmjene i dopune (Službene novine Primorsko – goranske županije broj 7/07 i 14/13 i Službene novine Grada Rijeke broj 8/14, 3/17, 21/19, 11/20-ispravak i 14/23).

te da je usklađen s odredbama posebnih zakona i drugih propisa:

- Zakon o gradnji (NN RH br. 153/13, 20/17, 39/19, 125/19, 145/24)
- Zakon o prostornom uređenju - NN RH br. 153/13, 65/17, 39/19, 98/19, 67/23
- Zakon o državnoj izmjeri i katastru nekretnina - NN RH br. 112/18, 39/22



- Zakon o zaštiti od požara - NN RH br. 92/10, 114/22
- Zakon o zaštiti na radu - NN RH br. 71/14, 118/14, 154/14, 94/18, 96/18
- Zakon o cestama - N.N.RH br. 84/11, 22/13, 54/13, 148/13, 92/14, 110/19, 144/21, 114/22, 04/23, 133/23
- Zakon o građevnim proizvodima - NN RH br. 76/13, 30/14, 130/17, 39/19, 118/20
- Zakon o tehničkim zahtjevima za proizvode i ocjenjivanju sukladnosti - NN RH br. 126/21
- Zakon o zaštiti od buke - NN RH br. 30/09, 55/13, 153/13, 41/16, 114/18, 14/21
- Zakon o poslovima i djelatnostima prostornog uređenja i gradnje - NN RH br. 78/15, 118/18, 110/19
- Zakon o komori arhitekata i komorama inženjera u graditeljstvu i prostornom uređenju - NN RH br. 78/15, 114/18, 110/19
- Zakon o građevinskoj inspekciji - NN RH br. 153/13
- Zakon o zaštiti okoliša - NN RH br. 80/13, 153/13, 78/15, 12/18, 118/18
- Zakon o zaštiti prirode - NN RH br. 80/13, 15/18, 14/19, 127/19, 155/23
- Zakon o gospodarenju otpadom - NN RH br. 84/21, 142/23
- Zakon o zaštiti zraka - NN RH br. 127/19, 57/22
- Zakon o normizaciji - NN RH br. 80/13
- Pravilnik o obveznom sadržaju i opremanju projekata građevina - NN RH br. 118/19, 65/20
- Pravilnik o kontroli projekata - NN RH br. 32/14, 72/20, 90/23
- Pravilnik o obveznom sadržaju i opremanju projekata građevina - NN RH br. 118/19, 65/20
- Pravilnik o gospodarenju otpadom - NN RH br. 106/22
- Pravilnik o odlagalištima otpada - NN RH br. 04/23
- Pravilnik o vrsti i sadržaju projekata za javne ceste - NN RH br. 53/02, 20/17
- Pravilnik o zaštiti na radu na privremenim ili pokretnim gradilištima - NN RH br. 51/08
- Pravilnik o razvrstavanju građevina u skupine po zahtjevanosti mjera zaštite od požara - NN RH br. 56/12

Glavni projektant:

HRVATSKA KOMORA INŽENJERA GRAĐEVINARSTVA  
**Domagoj Herman**  
mag. ing. aedif.  
Ovlašteni inženjer građevinarstva  
G-4721

Domagoj Herman mag.ing.aedif.

Rijeka, svibanj 2025.

PROJEKTANTSKI  
URED

:



HERMAN PROJEKT D.O.O.  
PROJEKTIRANJE | NADZOR | GRAĐENJE

INVESTITOR

:

KD AUTOTROLEJ d.o.o.  
Školjić 15, 51000 Rijeka  
OIB: 19081493664

GRAĐEVINA

:

Elektrifikacija javnog gradskog autobusnog  
prijevoza KD Autotrolej - infrastruktura

LOKACIJA

:

k.č. 3873/2, 3874, sve k.o. STARI GRAD

VRSTA PROJEKTA

:

PROMETNI ELABORAT

POGLAVLJE

:

## **B. TEKSTUALNI DIO**

BROJ PROJEKTA

:

1091-48-2025

PROJEKTANT

:

Domagoj Herman mag.ing.aedif.  
Ovl.ing.građevinarstva br. 4721

SURADNICI

:

Davor Zorkić građ.teh.  
Petra Tićak univ.bacc.ing.aedif.

Rijeka, svibanj 2025.

## B.1. TEHNIČKI OPIS

### 1. UVOD

Predmet projekta je izgradnja infrastrukture za elektrifikaciju voznog parka u sustavu javnog autobusnog prijevoza grada Rijeke, komunalnog društva Autotrolej, na lokaciji Školjić 15.

Rješenje uključuje uređenje postojećeg garažno-parkirališnog prostora za prihvata električnih autobusa na alternativna goriva, izgradnjom osam dvostrukih fiksni i dva jednostruka mobilna punjača električnih vozila (PEV) visoke snage s implementiranjem nadzornog operativnog centra (NOC), centralnog digitalnog sustava upravljanja za nadzor i optimizaciju punjenja.

Ovim promentnim rješenjem obrađeno je uređenje parkirališnog prostora za prihvat električnih autobusa na alternativna goriva. Planirana je horizontalna prometna signalizacija u vidu oznaka gabarita te vidna obojana oznaka punionica zajedno sa dogovarajućom oznakom iste. Također, predviđena je i montaža blokada za kotač kako se nebi prelazilo unutar zone bez parkinga.

### 2. PROSTORNO PLANSKA DOKUMENACIJA

Projektirana građevina usklađena je s odredbama za provođenje sljedeće prostorno planske dokumentacije:

- Prostornim planom Primorsko-goranske županije (SN PGŽ 32/13, 7/17-ispravak, 41/18 i 4/19-pročišćeni tekst, 18/22, 40/22-pročišćeni tekst, 35/23 i 12/24-pročišćeni tekst)
- Prostornim planom uređenja Grada Rijeke (SN Grada Rijeke br.: 31/03, 26/05-uskl., 14/13, 03/17, 21/19, 22/19-ispravak i 14/23)
- Generalnim urbanističkim planom Grada Rijeke, V. Izmjene i dopune (Službene novine Primorsko – goranske županije broj 7/07 i 14/13 i Službene novine Grada Rijeke broj 8/14, 3/17, 21/19, 11/20-ispravak i 14/23).

### 3. LOKACIJA GRAĐEVINE

Projektirana građevina prikazana je na situacijskom nacrtu, a smješta se na adresi Školjić 15, Rijeka, lokaciji garažno-parkirališnog prostora (KD Autotrolej d.o.o.), odnosno na formiranoj građevnoj čestici k.č. 3873/2, 3874, sve k.o. STARI GRAD.

### 4. NAMJENA GRAĐEVINE

Projektirana građevina je infrastrukturna građevina namijenjena punjenju električnih vozila.

### 5. PROMETNO RJEŠENJE

Predviđena je montaža 16 komada blokada (uspornika) za kotač dimenzija 1x0,3x0,15 m koji služe kao ograničivač za parkirne zone i pomoć pri manevriranju za autobuse uz sprječavanje nastanka oštećenja na vozilima.

Blokade za kotač su od reciklirane, vrlo guste gume. U crnoj boji s trakama koje reflektiraju u žutoj boji. Montaža pomoću tipla za pričvršćivanje (5 komada) za asfalt.

Predviđena parkirna mjesta hodom unazad zadovoljavaju norme Pravilnika o prometnim znakovima, signalizaciji i opremi na cestama (NN92/2019) za autobusna parkirališta: (tablica)

**Tablica 24. Minimalne dimenzije parkirališnih mjesta za slučaj okomitog parkiranja**

Vozilo	Dužina parkirališnog mjesta	Širina parkirališnog mjesta	Širina prilaza parkirališnom mjestu
Osobno vozilo	5,00 m	2,50 m	5,40 m
Autobus	12,00 m	4,00 m	14,50* m 9,50** m
Teretno vozilo	16,00 m	3,50	14,50* m 9,50** m
Motocikl	2,00 m	1,00 m	-
* Parkiranje hodom naprijed			
** Parkiranje hodom unazad			

## 5.1. OZNAKE NA KOLNIKU

Oznake na kolniku unutar promentog rješenja su:

**H61-1** (š=10 cm) tj. oznake parkirališnih mjesta za okomito parkiranje kako bi se označili gabariti parkirnog mjesta koji nisu obuhvaćeni cestovnim otocima

Zelena boja sa reflektivnim svojstvima, RAL 6001 + simbol el.vozila (**H83-2**) kao propisane vizualne oznake prostora električne punionice.

## 6. NAČIN PRIKLJUČENJA NA PROMETNU POVRŠINU

Mjesta za punjenje i pripadna transformatorska stanica imaju siguran i funkcionalan postojeći pristup na javno prometnu površinu s javne prometnice, Ulice Školjić.

Punionice, odnosno mjesta za punjenje električnih vozila i pripadna transformatorska stanica smještaju se na površinu postojećih parkirališnih mjesta i imaju postojeći pristup na javno-prometnu površinu.

Kabelski vodovi Investitora se ne poslužuju, te nemaju pristup na javno-prometnu površinu.

Tijekom izvođenja radova na postavljanju kabelskih vodova nije potrebno izvoditi nikakve radnje direktno s javno-prometne površine. Kabeli se polažu unutar privatnog posjeda, podzemno bez potrebe za raskopavanjem javne površine, te izvođenje radova od strane Investitora ne zahvaća prometnu površinu. Nakon puštanja u pogon, za njihovo redovno održavanje, popravke ili bilo kakve buduće intervencije također nije predviđen niti potreban pristup s javno-prometne površine. Svi relevantni priključci, revizijska okna, spojna mjesta i ostala oprema potrebna za održavanje smješteni su izvan zone javne prometnice, unutar privatnog posjeda na lako dostupnom mjestu koje ne ometa javni promet.

Izgradnja i održavanje elektroenergetskih kabelskih vodova u nadležnosti Investitora ne uzrokuje:

- Zatvaranje ili ometanje javnog prometa tijekom radova.
- Potrebu za iskopavanjem ili prekopavanjem javnih prometnih površina.
- Bilo kakve buduće radove ili intervencije na javnoj prometnoj površini radi održavanja tih vodova.

Posluživanje kabljskih vodova, odnosno radnje poput polaganja, spajanja, uvlačenja i drugih instalacijskih radova koji zahtijevaju prisutnost radnika i opreme na javnoj prometnici, za dio trafostanice u nadležnosti HEP-ODS-a, u obvezi je HEP-ODS-a Elektroprimorje Rijeka.

## 7. MJERE SPRJEČAVANJA NEPOVOLJNA UTJECAJA NA OKOLIŠ I PRIRODU

Punionice električnih vozila se planiraju tako da tijekom svog vijeka trajanja ne ugrožavaju higijenu i zdravlje korisnika, niti predstavljaju opasnost za okoliš. Smatra se da namjena i način uporabe samog sustava ne predstavljaju opasnost za okoliš, također neposredna okolina ne predstavlja agresivno okruženje koje može utjecati na tehnička svojstva sustava, njegovih dijelova i ugrađenih građevnih proizvoda.

Transformatorska stanica je planirana kao slobodnostojeća građevina. S obzirom na funkciju transformatorske stanice potrebno je već prilikom izrade tehničke dokumentacije, kao i tijekom gradnje i pogona, voditi računa o primjeni kako općih pravila zaštite od požara tako i o specifičnim zahtjevima ovakve građevine.

Svi elementi transformatorske stanice bit će izrađeni u skladu s važećim tehničkim propisima za zaštitu elektroenergetskih postrojenja od požara. Planira se ugradnja suhog transformatora, ali se s obzirom na tipsko rješenje izgradnje trafostanice predviđa mogućnost ugradnje i uljnog transformatora. Kod ugradnje uljnog transformatora, za zaštitu od istjecanja ulja iz transformatora predviđa se vodonepropusna temeljna kada otporna na djelovanje ulja, smještena u temelju transformatorske stanice.

Predmetna građevina zadovoljavat će propisane predviđene mjere zaštite okoliša, te time neće ugrožavati okoliš u fazi gradnje ni u fazi upotrebe. Elektrifikacijom KD Autotrolej smanjuje biološko opterećenje otpadnim vodama.

Nakon završenih radova na izgradnji predmetne građevine, potrebno je okoliš objekta dovesti u uredno i ispravno stanje.

Svi otpadni i štetni materijali koji ostaju nakon izvođenja moraju se u potpunosti prikupiti i odložiti na deponij otpadnog materijala ili ponuditi specijalnom poduzeću za zbrinjavanje otpadnog materijala, a kanale je potrebno zatrpati i teren poravnati te sanirati sve oštećene površine.

Izvođenjem radova neće se ugroziti stabilnost postojećih okolnih građevina, prometnih površina i komunalnih instalacija te stabilnost tla na okolnom zemljištu.

## 8. PRIMJENJENI PROPISI

Prilikom izvođenja radova mora se udovoljavati prikazanim tehničkim zakonima, propisima, standardima i rješenjima za primjenu pravila zaštite na radu, zaštite od požara, zaštite čovjekove okoline i drugim propisanim mjerama zaštite.

Svi radovi izvode se u skladu s "Općim tehničkim uvjetima za radove na cestama", knjiga I-V i odgovarajućim hrvatskim normama za oznake na kolniku u svrhu postizanja potrebne sigurnosti svih sudionika u prometu.

Sve radove organizirati sukladno Zakonu o gradnji, Zakonu o zaštiti na radu i važećim pravilnicima, te obvezno osigurati primjenu reflektirajućih prsluka za radnike koji se nalaze operativno manipulativnoj površini.

### PROJEKTANT:

Domagoj Herman mag.ing.aedif.



PROJEKTANTSKI  
URED

:



HERMAN PROJEKT D.O.O.  
PROJEKTIRANJE | NADZOR | GRAĐENJE

INVESTITOR

:

KD AUTOTROLEJ d.o.o.  
Školjić 15, 51000 Rijeka  
OIB: 19081493664

GRAĐEVINA

:

Elektrifikacija javnog gradskog autobusnog  
prijevoza KD Autotrolej - infrastruktura

LOKACIJA

:

k.č. 3873/2, 3874, sve k.o. STARI GRAD

VRSTA PROJEKTA

:

PROMETNI ELABORAT

POGLAVLJE

:

## C. GRAFIČKI DIO

BROJ PROJEKTA

:

1091-48-2025

PROJEKTANT

:


Domagoj Herman mag.ing.aedif.  
Ovl.ing.građevinarstva br. 4721

SURADNICI


:

Davor Zorkić građ.teh.  
Petra Tićak univ.bacc.ing.aedif.


Rijeka, svibanj 2025.

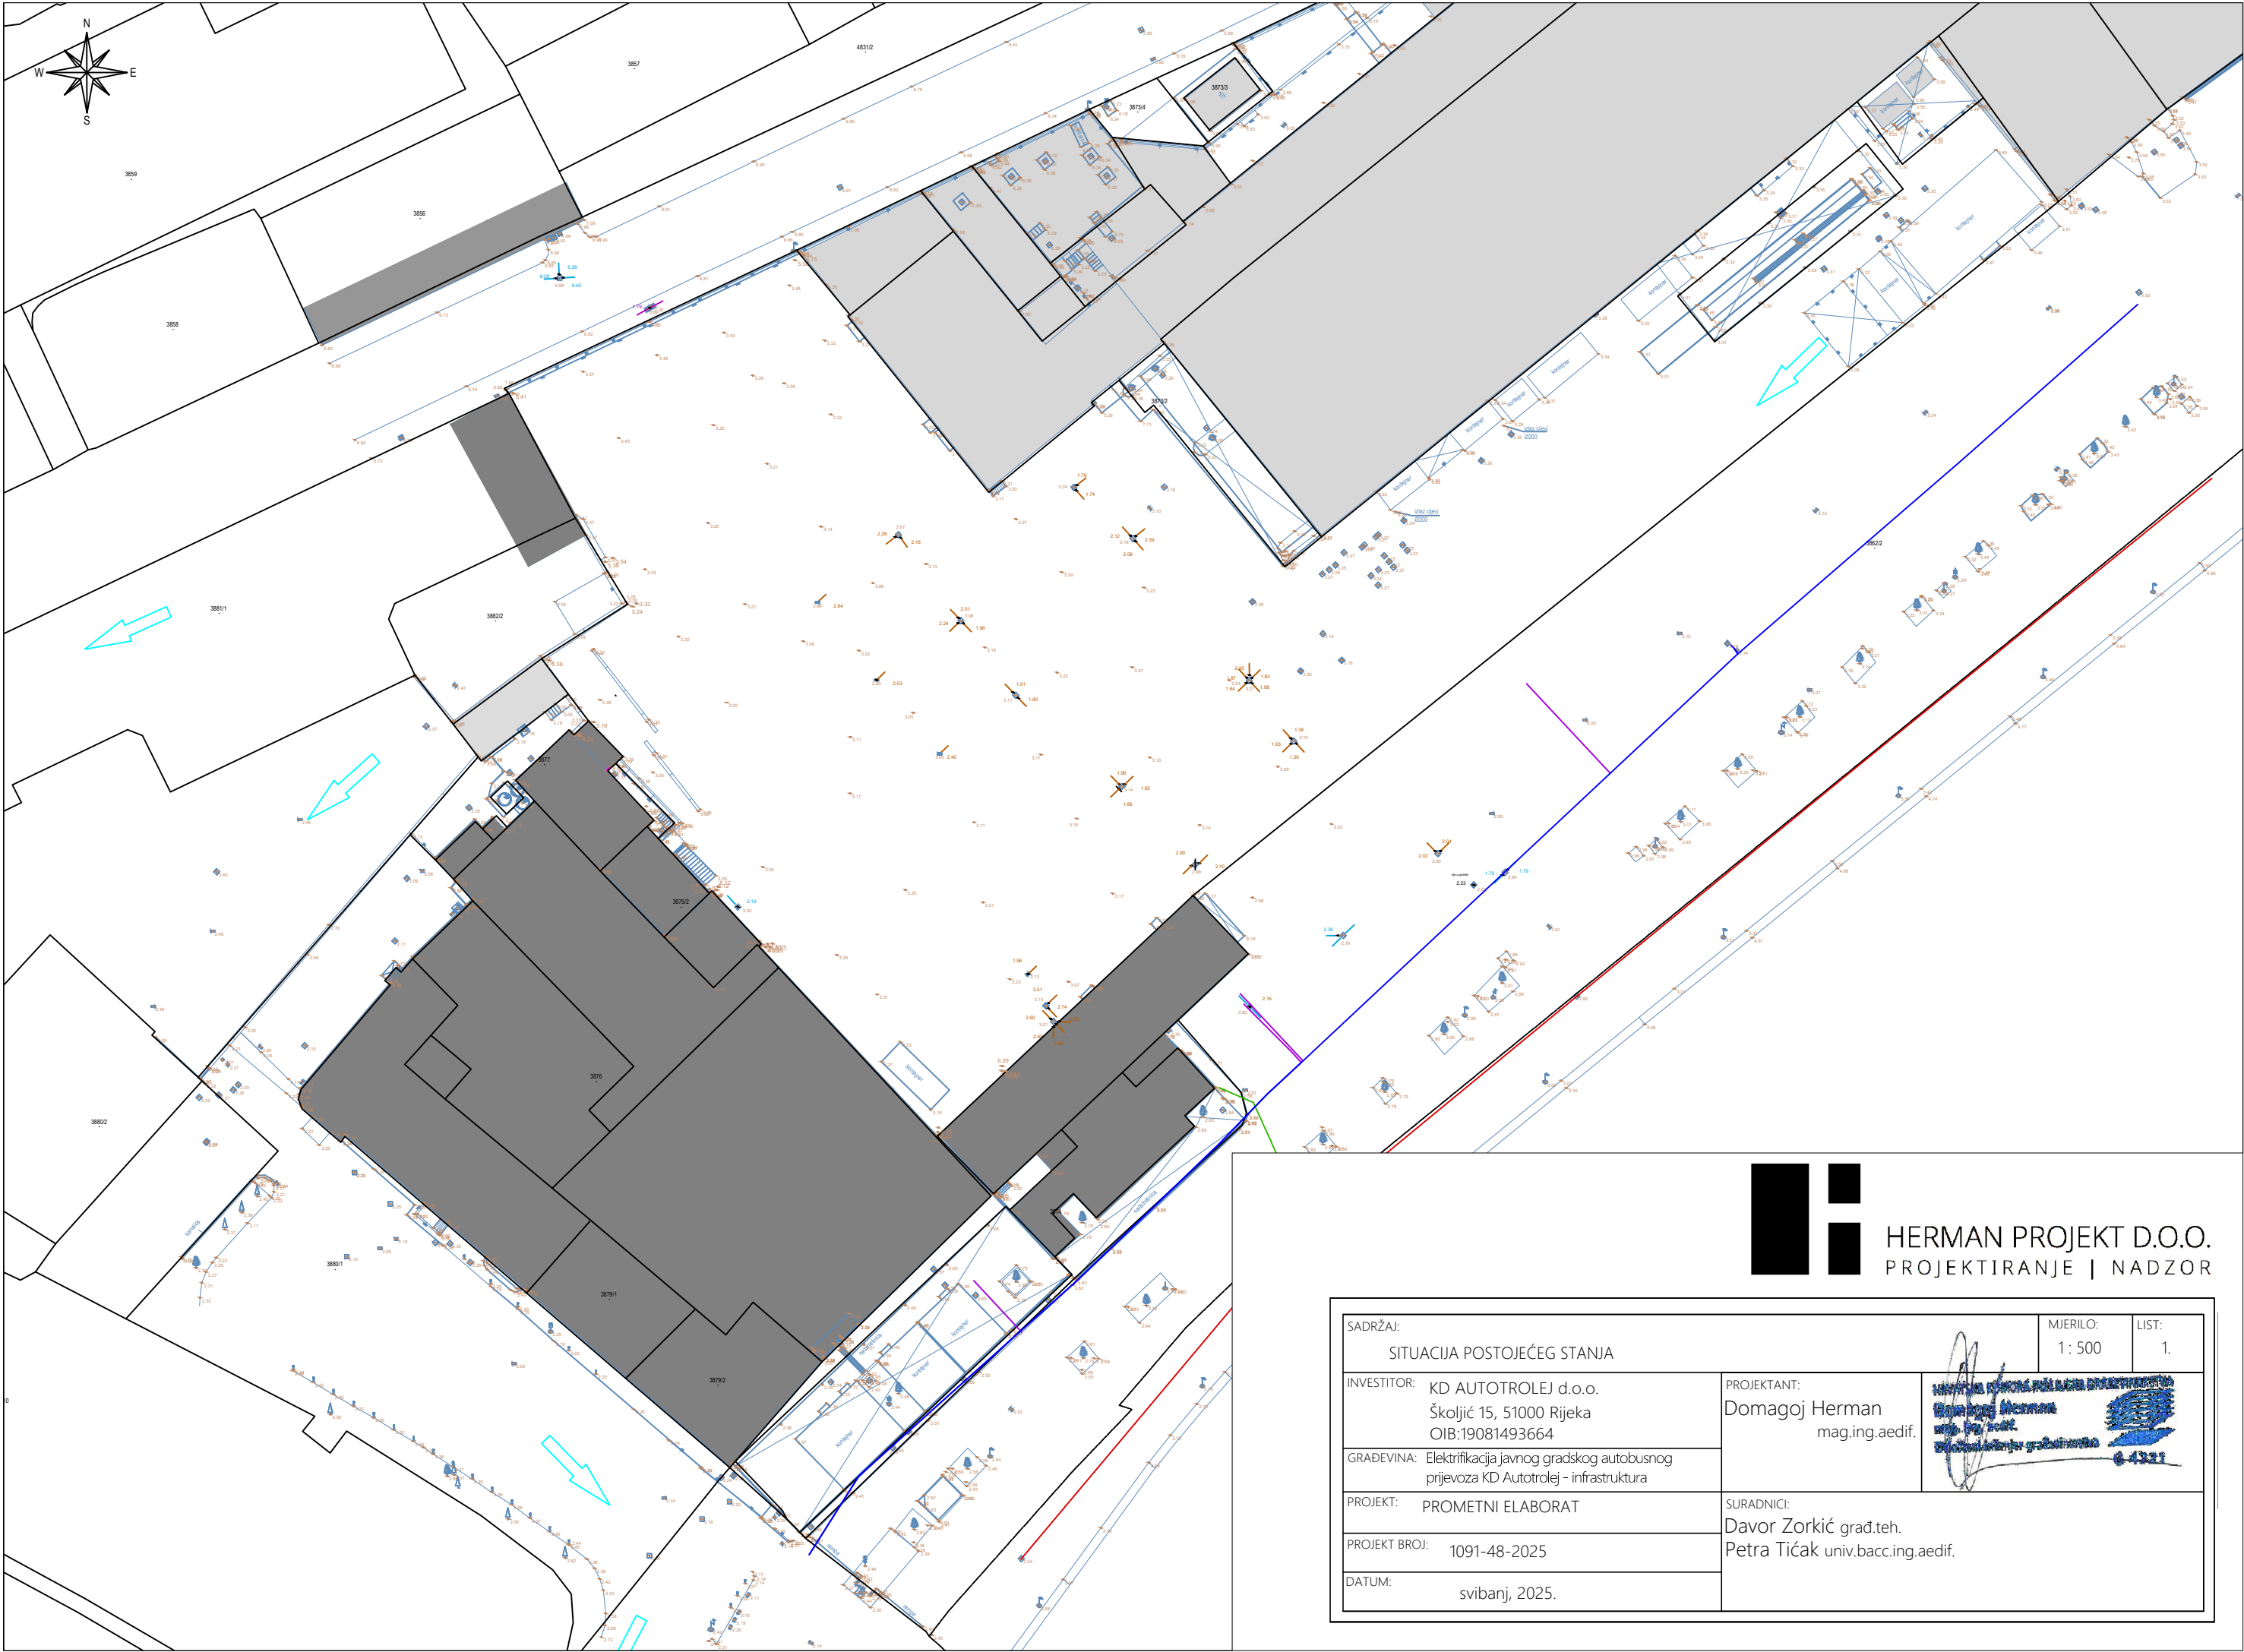


HERMAN PROJEKT D.O.O.  
PROJEKTIRANJE | NADZOR

SADRŽAJ:		MJERILO:	LIST:
SITUACIJA POSTOJEĆEG STANJA		1 : 500	1.
INVESTITOR:	KD AUTOTROLEJ d.o.o. Školjić 15, 51000 Rijeka OIB:19081493664	PROJEKTANT:	 Domagoj Herman mag.ing.aedif. Davor Zorkić grad.teh. Petra Tićak univ.bacc.ing.aedif.
GRAĐEVINA:	Elektrifikacija javnog gradskog autobusnog prijevoza KD Autotrolej - infrastruktura		
PROJEKT:	PROMETNI ELABORAT		
PROJEKT BROJ:	1091-48-2025	SURADNICI:	
DATUM:	svibanj, 2025.	Davor Zorkić grad.teh. Petra Tićak univ.bacc.ing.aedif.	



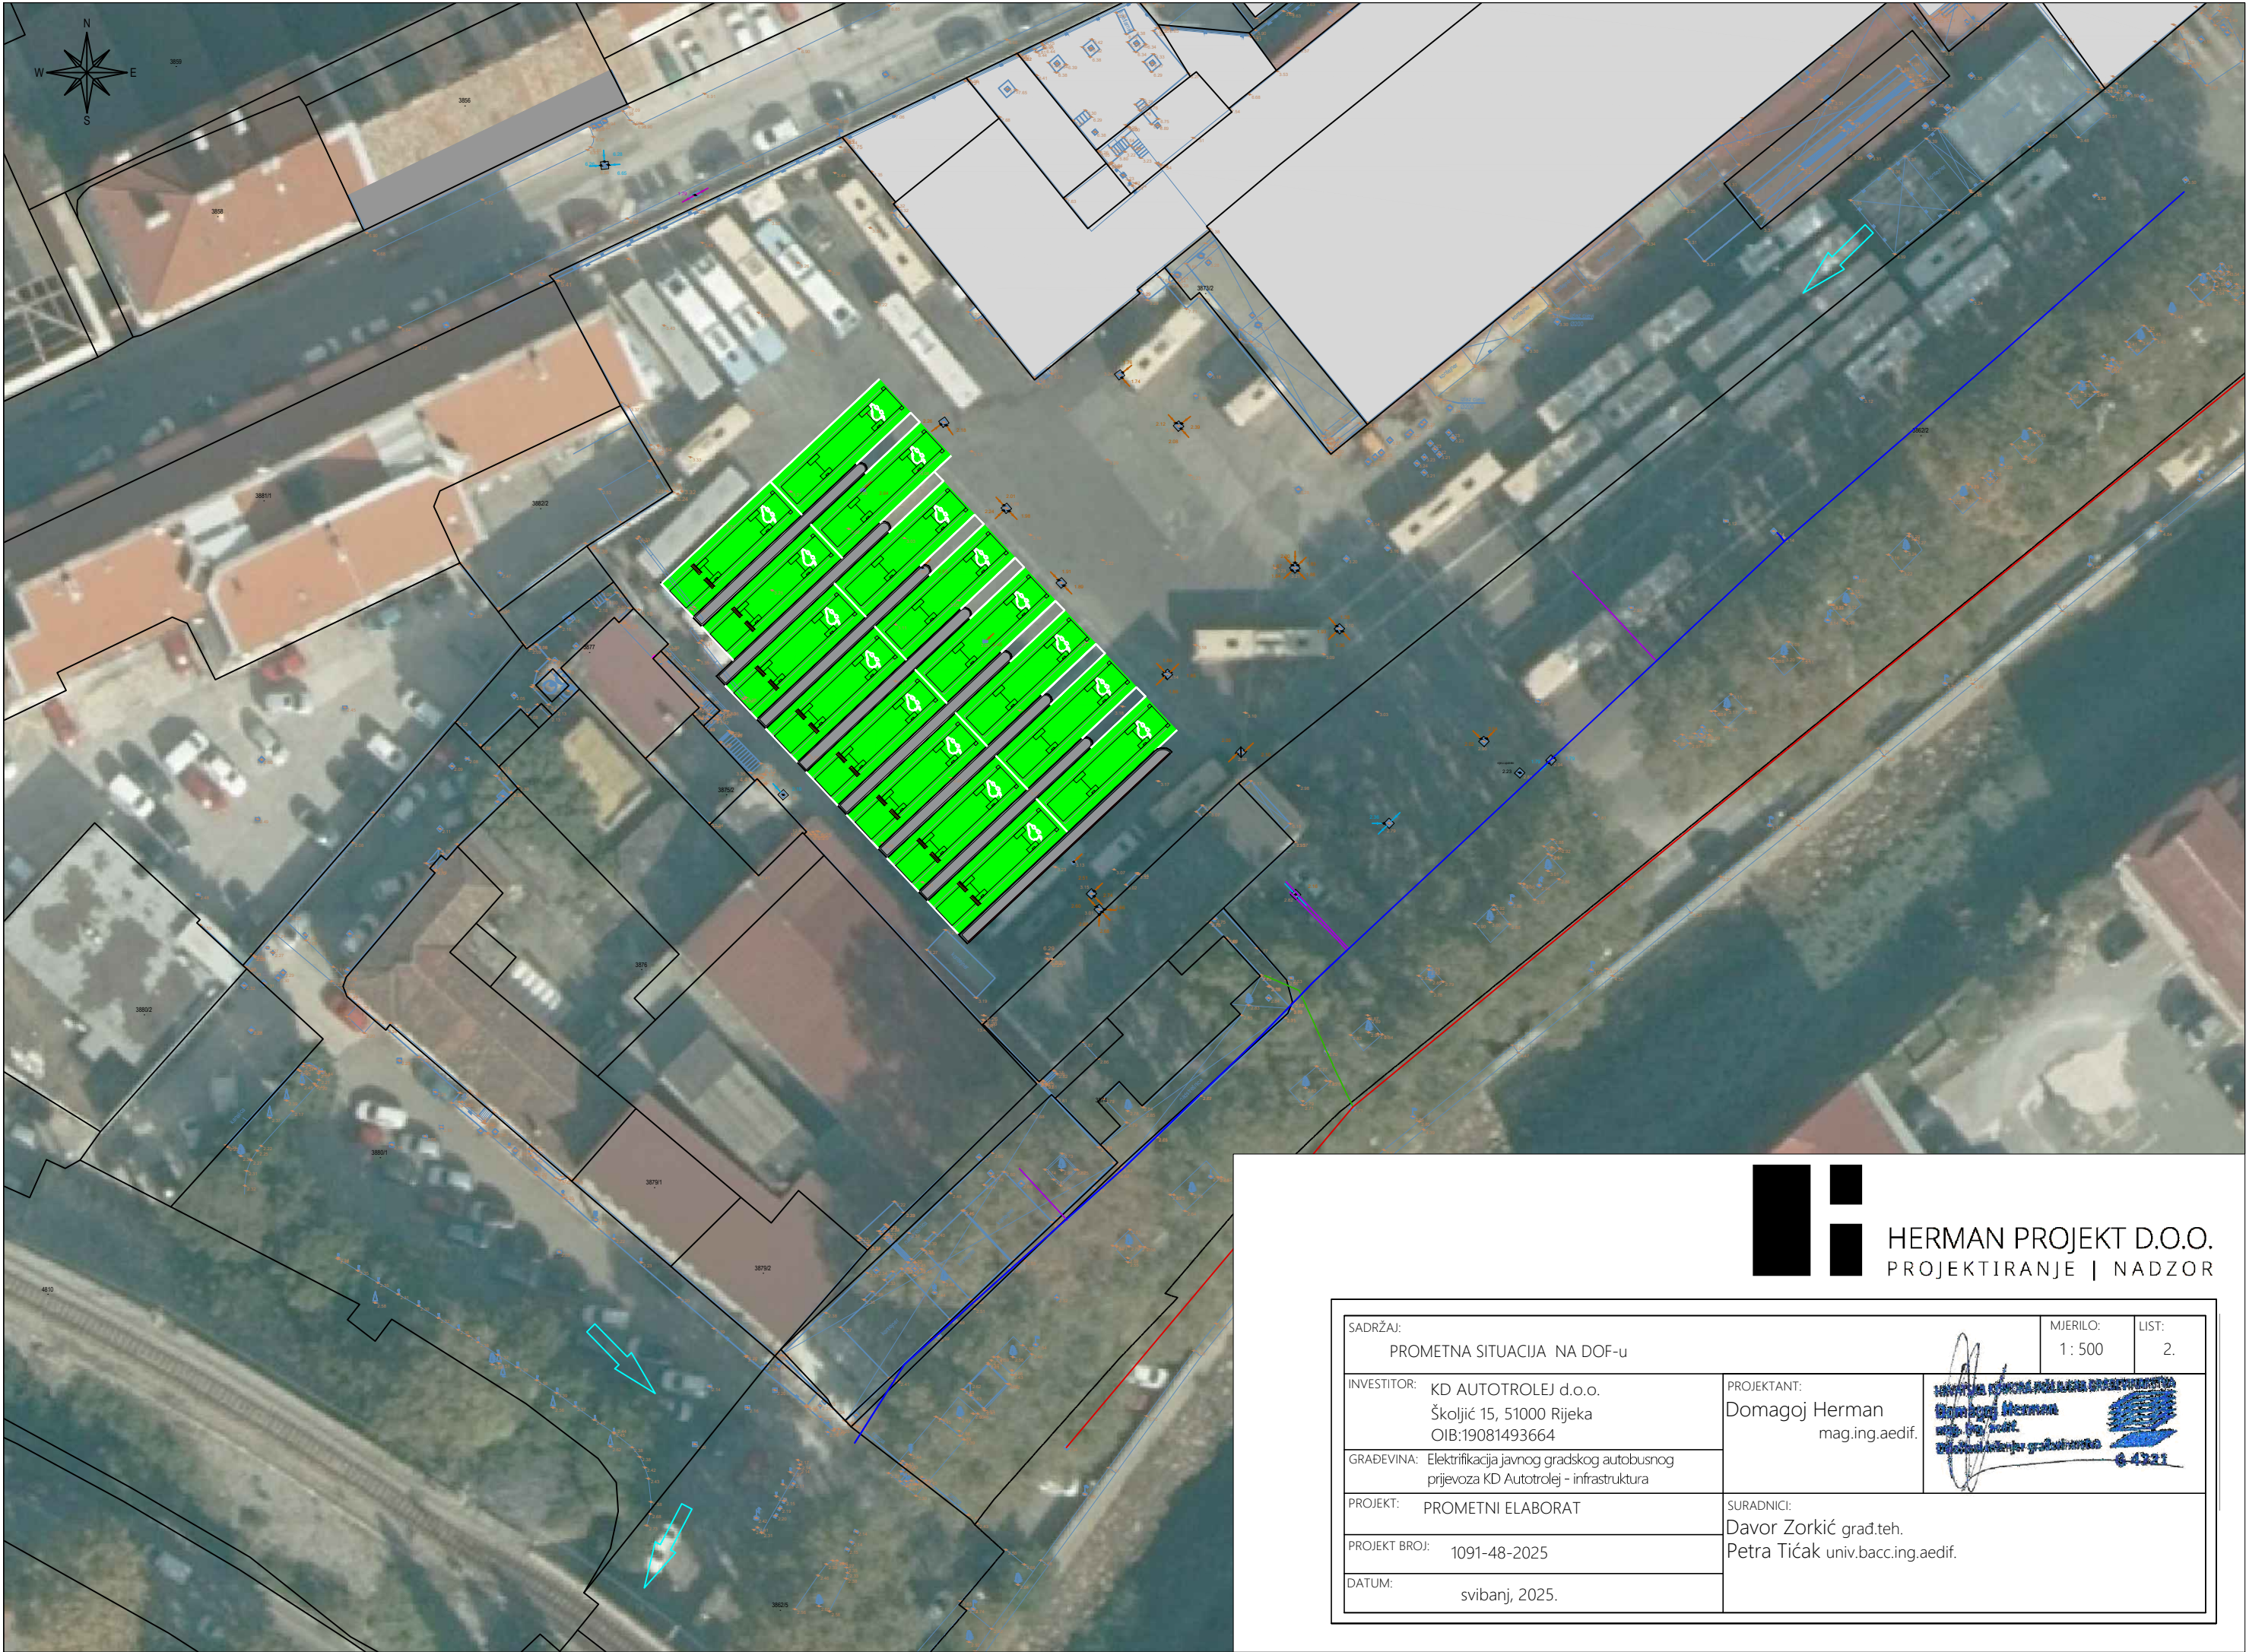


HERMAN PROJEKT D.O.O.  
PROJEKTIRANJE | NADZOR

SADRŽAJ: PROMETNA SITUACIJA NA DOF-u		MJERILO: 1: 500	LIST: 2.
INVESTITOR: KD AUTOTROLEJ d.o.o. Školjić 15, 51000 Rijeka OIB:19081493664	PROJEKTANT: Domagoj Herman mag.ing.aedif.		
GRADEVINA: Elektrifikacija javnog gradskog autobusnog prijevoza KD Autotrolej - infrastruktura			
PROJEKT: PROMETNI ELABORAT	SURADNICI: Davor Zorkić grad.teh. Petra Tićak univ.bacc.ing.aedif.		
PROJEKT BROJ: 1091-48-2025			
DATUM: svibanj, 2025.			





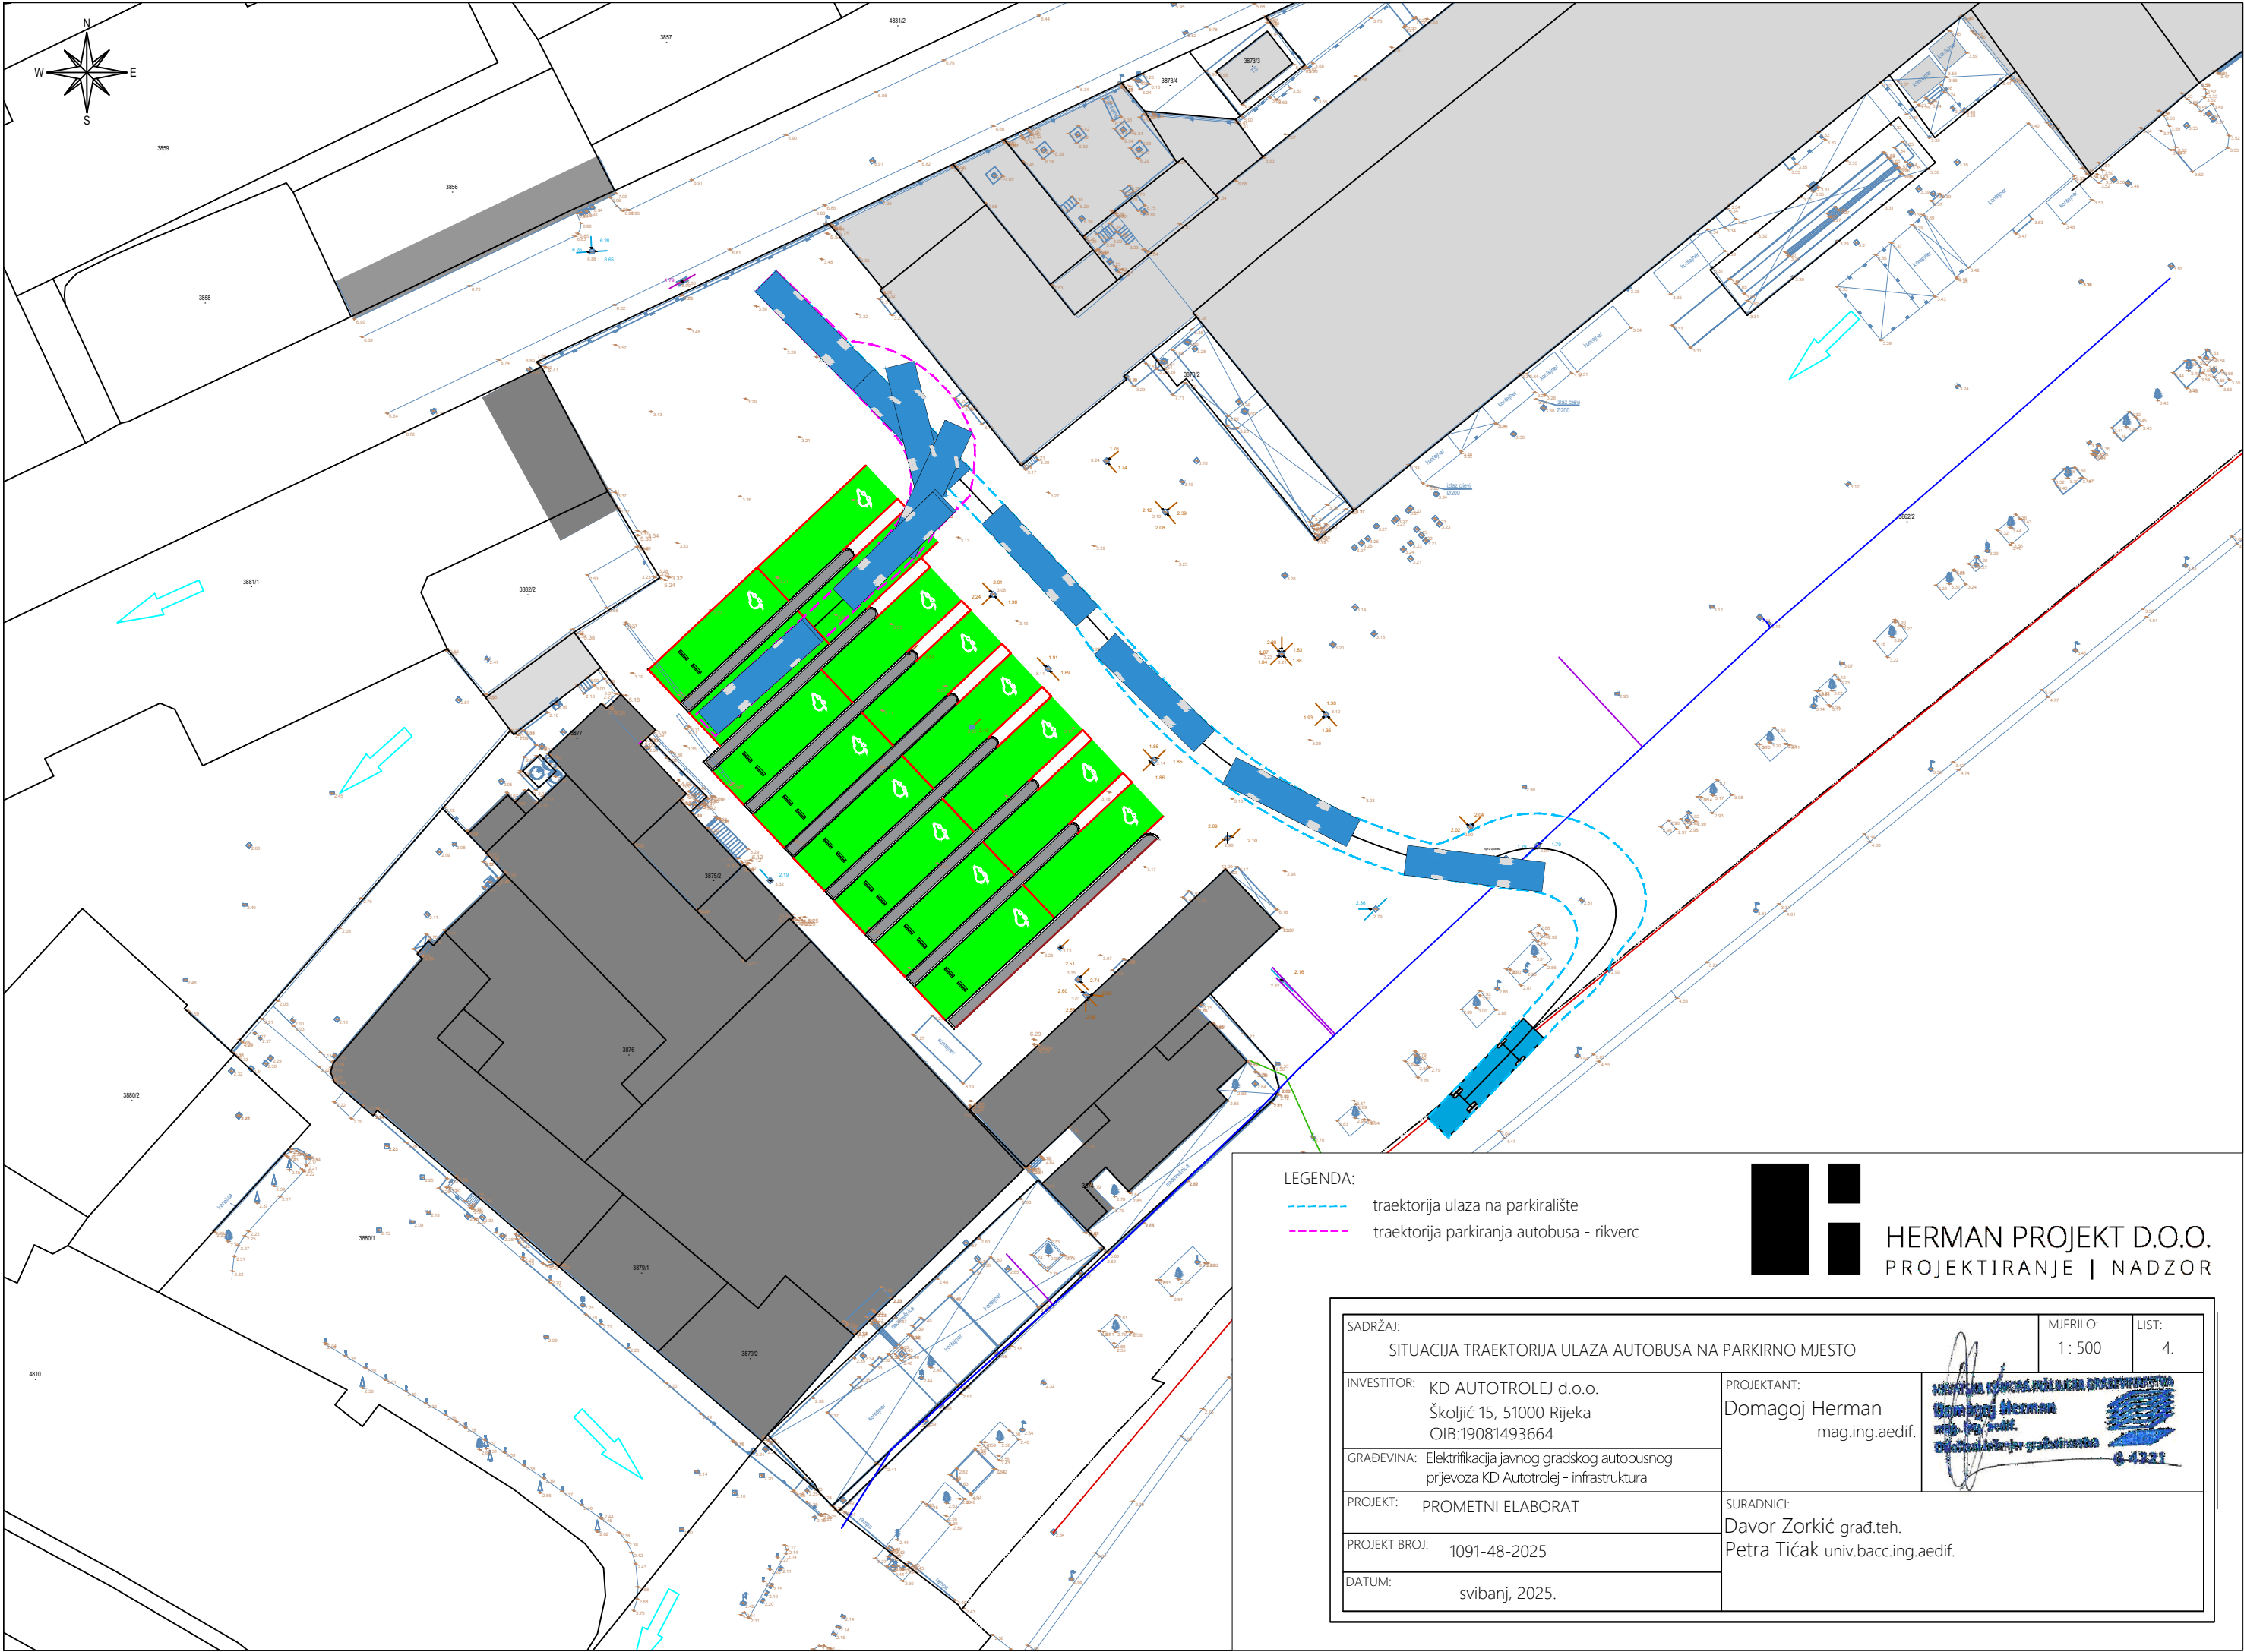

LEGENDA:

- traektorija ulaza na parkiralište
- traektorija parkiranja autobusa - rikverc



HERMAN PROJEKT D.O.O.  
PROJEKTIRANJE | NADZOR

SADRŽAJ:  
SITUACIJA TRAEKTORIJA ULAZA AUTOBUSA NA PARKIRNO MJESTO

MJERILO:  
1 : 500

LIST:  
4.

INVESTITOR: KD AUTOTROLEJ d.o.o.  
Školjić 15, 51000 Rijeka  
OIB:19081493664

PROJEKTANT:  
Domagoj Herman  
mag.ing.aedif.

*[Handwritten signature and stamp]*  
Davor Zorkić  
mag.ing.aedif.  
4321


GRAĐEVINA: Elektrifikacija javnog gradskog autobusnog prijevoza KD Autotrolej - infrastruktura

PROJEKT: PROMETNI ELABORAT

SURADNICI:  
Davor Zorkić grad.teh.  
Petra Tićak univ.bacc.ing.aedif.

PROJEKT BROJ: 1091-48-2025


DATUM: svibanj, 2025.

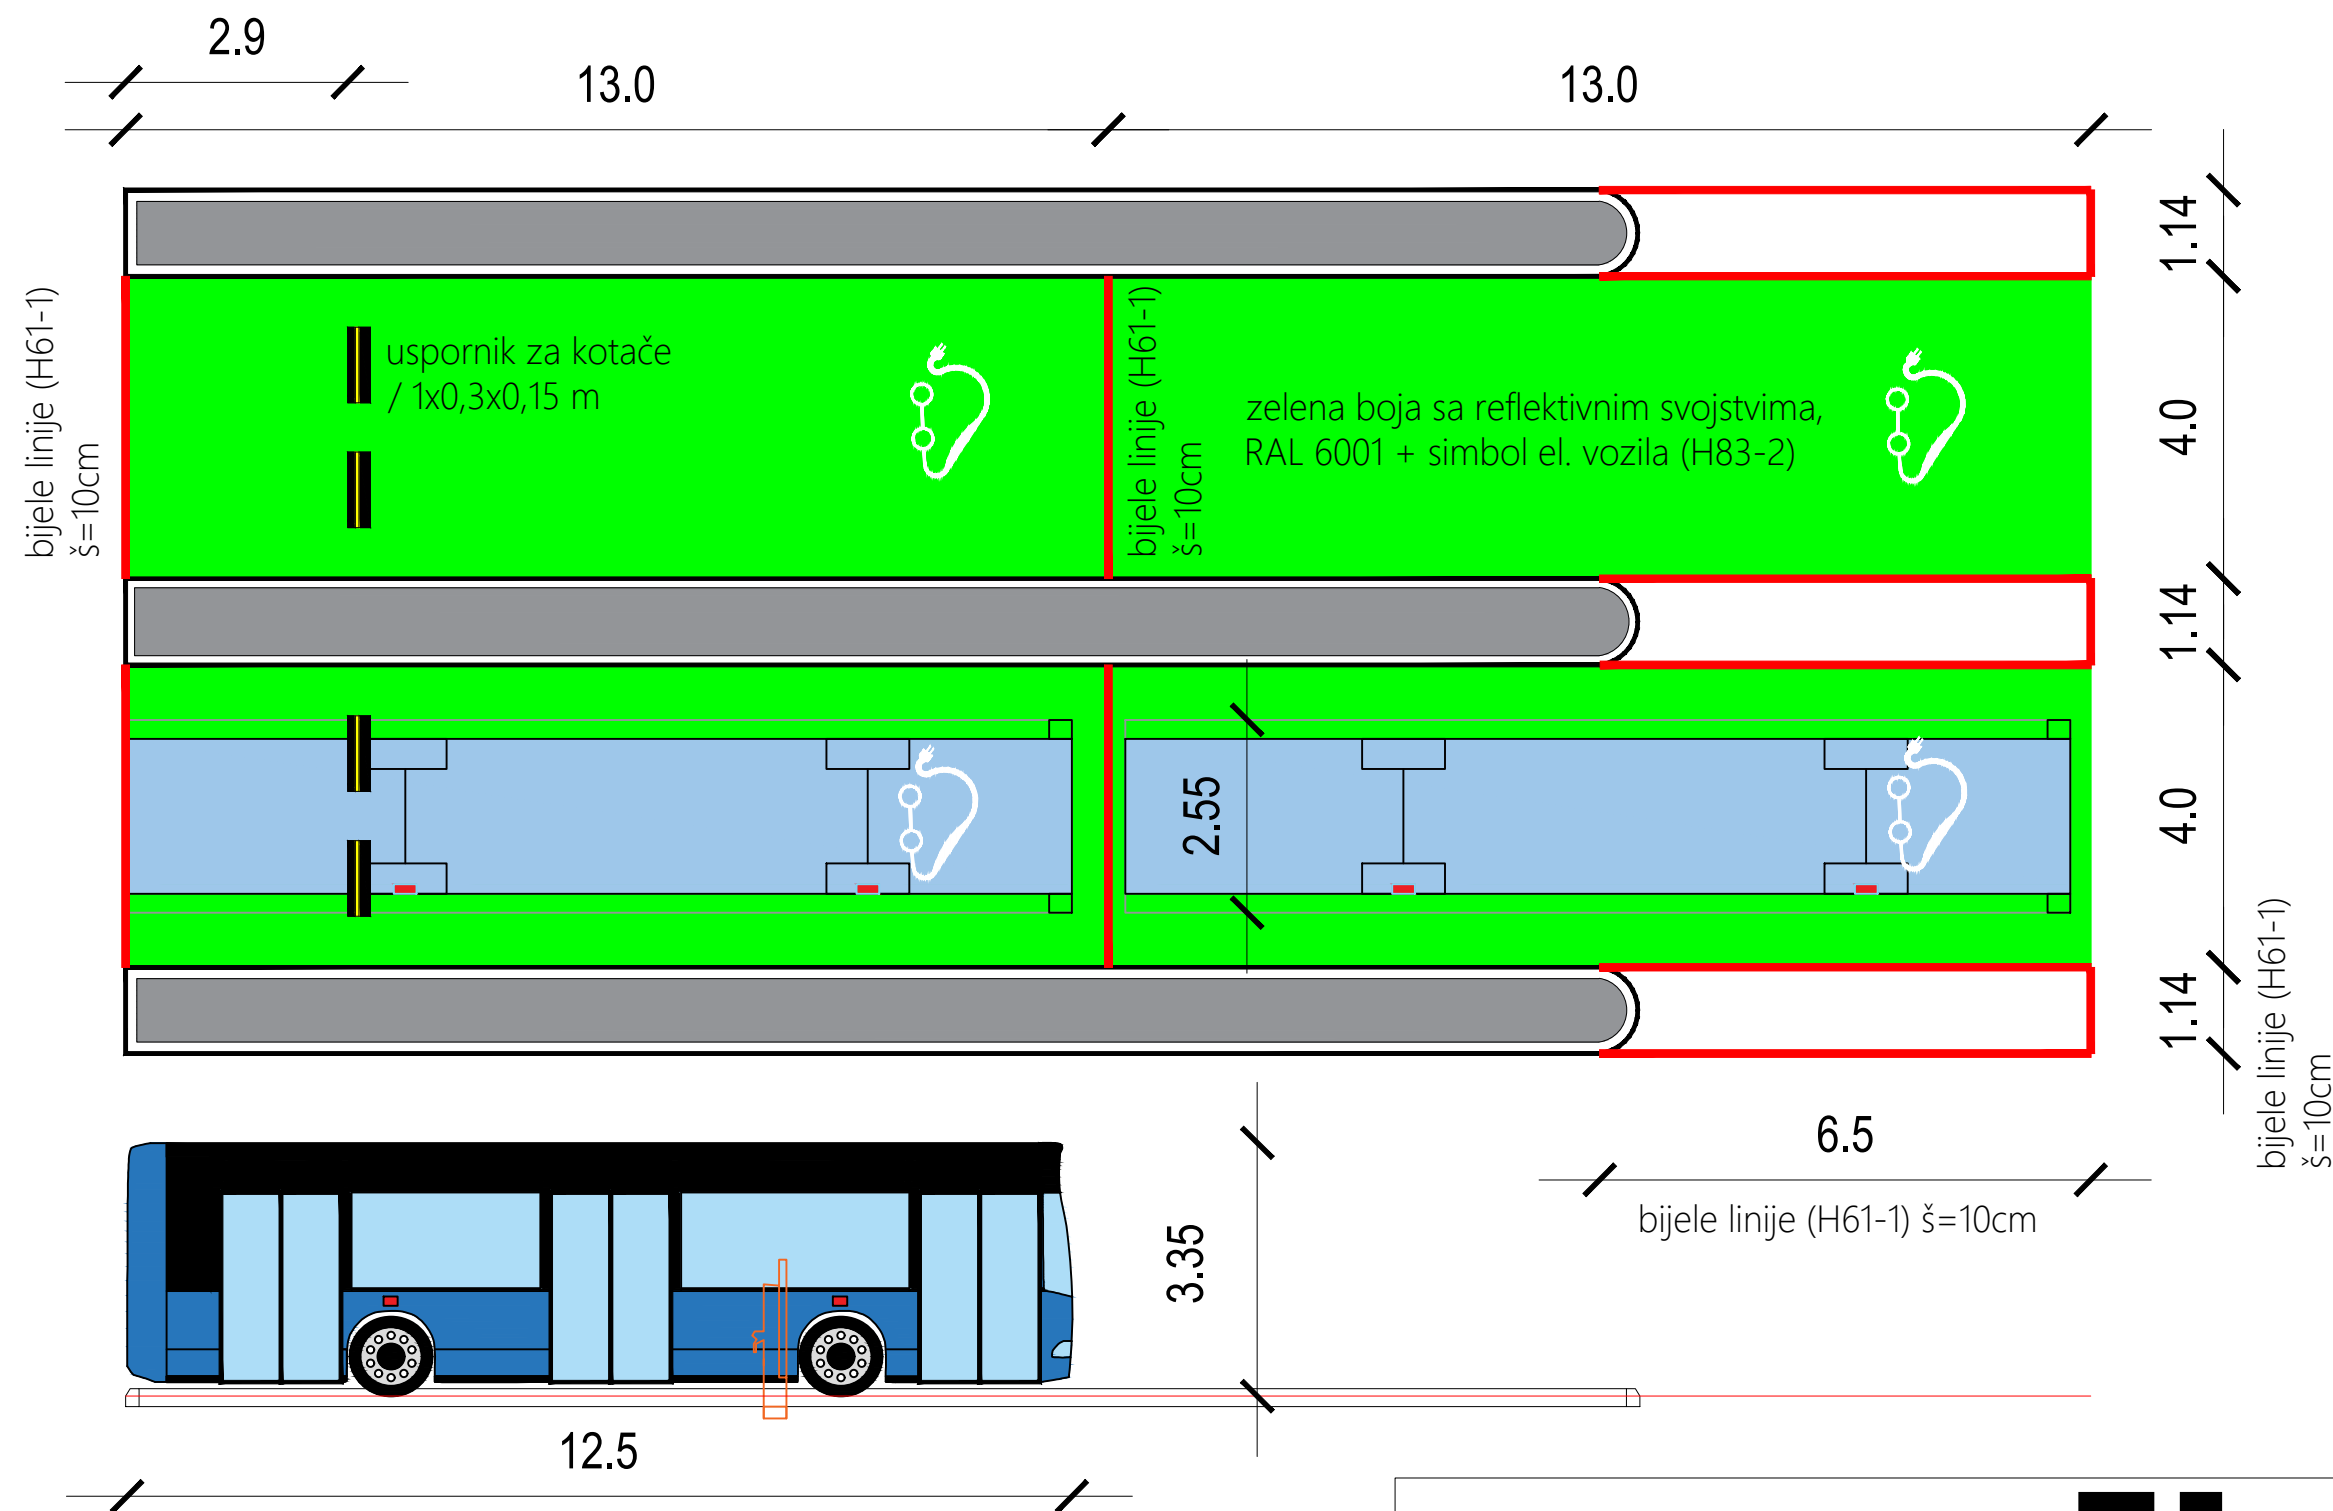

uspornik za kotače  
/ 1x0,3x0,15 m



HERMAN PROJEKT D.O.O.  
PROJEKTIRANJE | NADZOR

SADRŽAJ: DETALJNI PRIKAZ PARKIRNOG MJESTA		MJERILO: 1 : 100	LIST: 5.
INVESTITOR: KD AUTOTROLEJ d.o.o. Školjić 15, 51000 Rijeka OIB:19081493664	PROJEKTANT: Domagoj Herman mag.ing.aedif.	 Domagoj Herman mag.ing.aedif. Davor Zorkić grad.teh. Petra Tićak univ.bacc.ing.aedif.	
GRAĐEVINA: Elektrifikacija javnog gradskog autobusnog prijevoza KD Autotrolej - infrastruktura			
PROJEKT: PROMETNI ELABORAT	SURADNICI: Davor Zorkić grad.teh. Petra Tićak univ.bacc.ing.aedif.		
PROJEKT BROJ: 1091-48-2025			
DATUM: svibanj, 2025.			